

Dla przedsiębiorcy

Opublikowano: środa, 27, grudzień 2017 09:58

Odstony: 113548

Ekspozycja prac nadesłanych i ocenionych w konkursie pn. "Przystanki antykatastroficzne" ogłoszonego przez Gminę Starachowice w ramach projektu "Starachowice bezpieczne w praktyce IV" współfinansowanego ze środków rządowego programu "Razem bezpieczniej" im. Władysława Stasiaka na lata 2016 - 2017.

I Miejsce praca nr 962007 - uzyskała w ocenie 524 punkty (na 600 możliwych)


 [opis w wersji pdf.73 KB](#)



Dla przedsiębiorcy

Opublikowano: środa, 27, grudzień 2017 09:58

Odstony: 113548

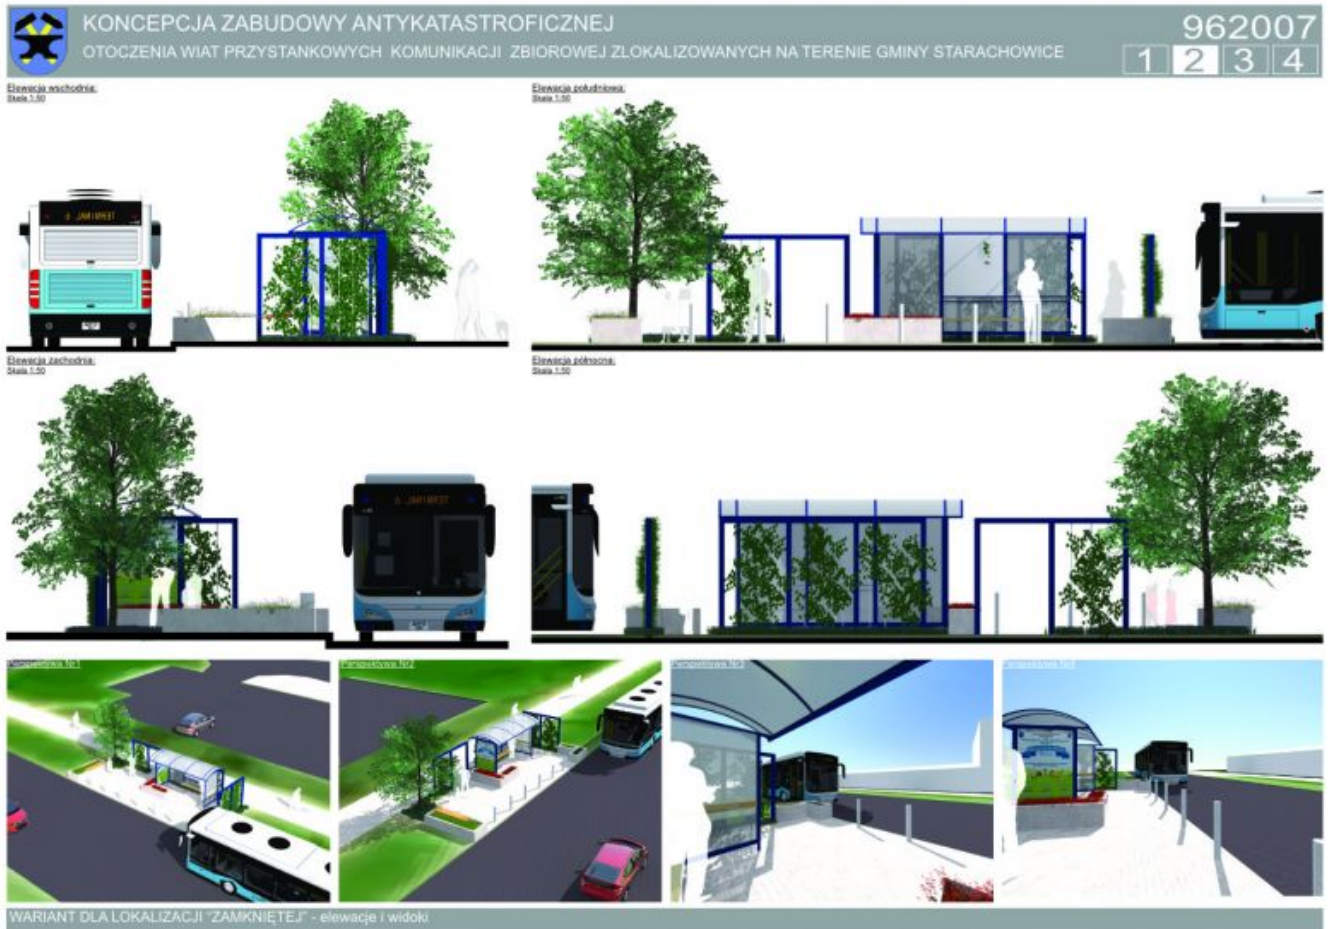

Dla przedsiębiorcy

Opublikowano: środa, 27, grudzień 2017 09:58

Odstony: 113548



Dla przedsiębiorcy

Opublikowano: środa, 27, grudzień 2017 09:58

Odśtony: 113548

KONCEPCJA ZABUDOWY ANTYKATASTROFICZNEJ
OTOCZENIA WIAT PRZYSTANKOWYCH KOMUNIKACJI ZBIOROWEJ ZLOKALIZOWANYCH NA TERENIE GMINY STARACHOWICE

962007
1 2 3 4

STREFA BEZPIECZEŃSTWA

Wariant dla lokalizacji "Stowarz." (Str. 30, Skrz. 1.2.2)



Finalny efekt każdej adaptacji to układ powstały z połączenia trzech form, dopasowanych do indywidualnych potrzeb miejsca. Pierwszą formą jest działanie poprzez ukształtowanie terenu, następnie poprzez elementy małej architektury, którym nadano charakter podwyższający bezpieczeństwo oraz obiektów o typowo zabezpieczającej funkcji.

Otoczenie wiaty przystankowej zostało ukształtowane w taki sposób, aby wykluczyć możliwość kolizji z pojazdem nadjeżdżającym z dowolnego kierunku. W jej obszarze można wyróżnić bezpośrednie i pośrednie bariery bezpieczeństwa. Do bariery bezpośredniej należą wszystkie elementy wertykalne (stupy i ściany), z którymi styczność stanowi jednoznaczne zatrzymanie pojazdu, natomiast pośrednim elementem są wgłębienia, które minimalizują jego prędkość.

Wariant dla lokalizacji "Stowarz." (Str. 30, Skrz. 1.2.2)



Elementy ochronne fundamentowane na min. 0,6m

Legenda:

- Strefa bezpieczeństwa
- Element roślinny o funkcji ochronnej
- Elementy o funkcji ochronnej
- Elementy o funkcji użytkowej z wzmocnioną konstrukcją
- Teren zieleni ukształtowany w celu od strony pośredniej miejsca przebywania podróżnych

Wariant dla lokalizacji "Stowarz." (Str. 30, Skrz. 1.2.2)



Podpora dla roślin przyciętych o wzmocnionej konstrukcji
- Bełki stalowe 100x100mm
- Linka stalowa zakotwiona w gruncie stanowi element prowadzący dla roślin

Śłupki ochronne rozmieszczone w sposób nie utrudniający poruszanie się dla osób na wózkach inwalidzkich

Donice o konstrukcji betonowej o ściankach zewnętrznych min. 100mm

możliwość zamontowania siedziska co dodatkowo podnosi walory użytkowe

Przy projektowaniu terenu przyjęto model wiaty „Mekury” w wersji 2005, jednak koncepcja umożliwia łatwą adaptację do każdej konfiguracji z tej serii. Bezpośrednie otoczenie wiaty stanowi stłowa pergola, która tworzy podopór dla roślin przyciętych. Jej forma została uzyskana poprzez odkształcenie modułu konstrukcyjnego wiaty, co daje możliwość dowolnej konfiguracji. W zależności od wielkości przystanku stosuje się odpowiednio wielkość paneli pergoli. Co więcej, elementy dookreśliły się za sobą komponując poprzez zastosowanie tego samego koloru RAL. Wskazaliśmy techniczne pergoli zostały dopasowane do potrzeb bariery komunikacyjnej poprzez zastosowanie profili stalowych 100x100mm.

Kolejnym elementem zagospodarowania są donice. Zbrojona betonowa konstrukcja stanowi solidną barierę przed leżącym. Wyróżnia się dwa warianty donic: z podstawową funkcją nastawioną na oddzielenie pasażerów od drogi i dodatkowym siedzeniem. Siedzisko to ciekawe rozwiązanie, które pozwala uniknąć ustawiania kolejnych elementów wlotostojących, szczególnie polecane do przystanków przystanków, gdzie czystość użytkowania jest wysoka.

Śłupki odgraniczające stanowią osobną formę przestrzenną wprowadzoną do otoczenia wiat przy jej wjeździe niebezpiecznych pojazdów, natomiast ze względu na swój rozmiar, zlokalizowane wzdłuż przystanku umożliwiają komfortowe wsiadanie i wysiadanie z autobusu.

ROZWIĄZANIA TECHNICZNE W ZAKRESIE BEZPIECZEŃSTWA

II Miejsce (ex.) Praca nr 296282 - uzyskała w ocenie 423 punkty (na 600 możliwych)

 [Opis w wersji pdf73 KB.](#)

Dla przedsiębiorcy

Opublikowano: środa, 27, grudzień 2017 09:58

Od strony: 113548


PRZYSTANEK ANTYKATASTROFICZNY W STARACHOWICACH 296282



Przywrócić to miejsce, które jako przetrwały z innego miasta wita wywołuje z subtelnością i powściągliwością. Staje się przez to miejscem bezpiecznym. Co za tym idzie, poza funkcjami ochronnymi posiada on także dość wysokie wartości estetyczne. Jako że Starachowice mają przeszłość związaną z przemysłem włókienniczym, przylądki przeszło białocerkiewną, a także starożytną rzeźbiarstwo i malarstwo do tego odwołujemy się. Aby nadać bardziej przemyślny i nowy charakter, została wprowadzona żelazna filigranowa siatka wypełniająca laski wokół miasta, które stanowią pozostałości po Pałacu Świrskich.



Współnieca miała przyciemnić i wydzielić miejsce, umożliwiając przywrócić do niego i chroniąc ich przed opaleniami atmosferycznymi.

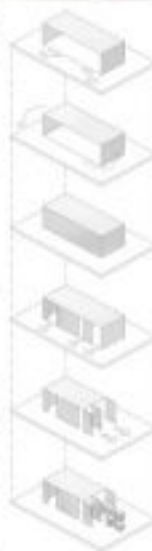


Obiektem były 5 180 stopniowa, celowana w stronę drogi, w celu utworzenia bariery przed tarpaniem holowych.

Umożliwia tak, umożliwiającym przesłonięciu objętości do projektu.

Zapewnia odpowiednią wentylację i światło, umożliwiając dotarcie światła i powietrza, zapewniając przywrócić i poprawiając.

Współnieca dotychczasowe elementy w postaci metalowej architektury, mających na celu stworzenie rytmu i wyjątkowości.

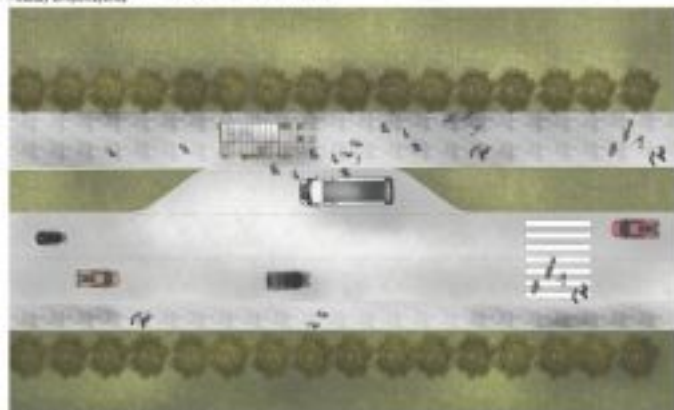

SKŁADANIE SKALA 1:20

SCHEMAT POWIĄZANIA BUDY




REZULTAT SKALA 1:20

Dla przedsiębiorcy

Opublikowano: środa, 27, grudzień 2017 09:58

Odsłony: 113548

■ ■ ■ PRZYSTANEK ANTYKATASTROFICZNY W STARACHOWICACH 296282

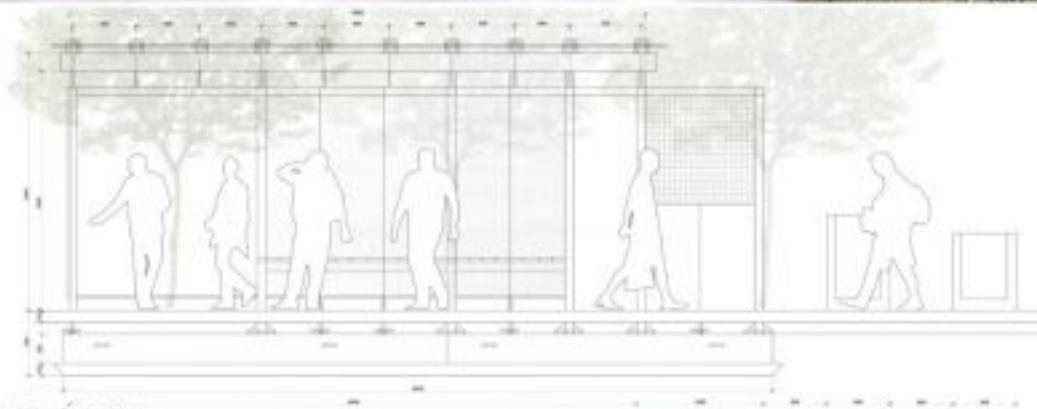

PRZEKROJ A SKALA 1:20



WIDOK POCZĄTKOWY SKALA 1:20



WIDOK TYLNY SKALA 1:20

II Miejsce (ex.) Praca nr 542862 - uzyskała w ocenie 418 punktów (na 600 możliwych)

Dla przedsiębiorcy

Opublikowano: środa, 27, grudzień 2017 09:58

Od strony: 113548

 [Opis w wersji pdf.30.59 KB](#)



Dla przedsiębiorcy

Opublikowano: środa, 27, grudzień 2017 09:58

Odstony: 113548



III Miejsce Praca nr 215031 - uzyskała w ocenie 380 punktów (na 600 możliwych)

 [Opis w wersji pdf.208.94 KB](#)

Dla przedsiębiorcy

Opublikowano: środa, 27, grudzień 2017 09:58

Odsłony: 113548

KONCEPCJA ZABUDOWY ANTYKATASTROFICZNEJ OTOCZENIA WIAT PRZYSTANKOWYCH KOMUNIKACJI ZBIOROWEJ ZLOKALIZOWANYCH NA TERENIE GMINY STARACHOWICE

215031



PLAN ZAGOSPODAROWANIA TERENU, SKALA 1:200



Projekty antykatastroficznej zabudowy wiat przystankowych są odpowiedzią samorządu Starachowic na zagrożenia komunikacyjne w trakcie których corocznie w Polsce dochodzi do taranowania wiat przystankowych przez pojazdy mechaniczne. Projekty te są połączeniem walorów bezpieczeństwa z estetycznymi i funkcjonalnymi.

Dla przedsiębiorcy

Opublikowano: środa, 27, grudzień 2017 09:58

Odsłony: 113548



Takie projektowanie przystanków to konieczna przyszłość. Działanie to zrealizowano w ramach programu "Razem bezpieczniej" Edycja 2017.