



PLANSZA OZNAKOWANIA
 ÓWÓUY ÓÁÚY ÓZÓP ÓÁVŠÓC/ÓŠÓP3 Y ÁÓPYUÚŠÓP
 ZÁÚUÓ ÁÚY ÓEUY ÁEĹ VÁVŠÁZSUŠ D
 SKALA 1:500; ARKUSZ 2

OZNACZENIA

- proj. krawężnik
- - - proj. krawędź jezdni
- - - proj. obrzeże chodnika
- projektowany kanał deszczowy Ø 250 - 500mm
- proj. wpust kan. deszczowej wraz z przykanalikiem DN 150mm
- ▨ proj. umocnienie skarp i dna rowu betonowymi elementami ażurowymi
- - - - - projektowany kabel nn ze słupem oświetleniowym
- - - - - projektowany kabel nn
- - - - - projektowany kabel ŚN
- projektowana szafa, złącze elektryczne
- ⊕ projektowana mufa, zestaw montażowy
- × @WN × demontaż kabel ŚN
- ▲ proj. oznakowanie pionowe
- ▬ proj. oznakowanie poziome
- proj. bariera typ "olsztyński"

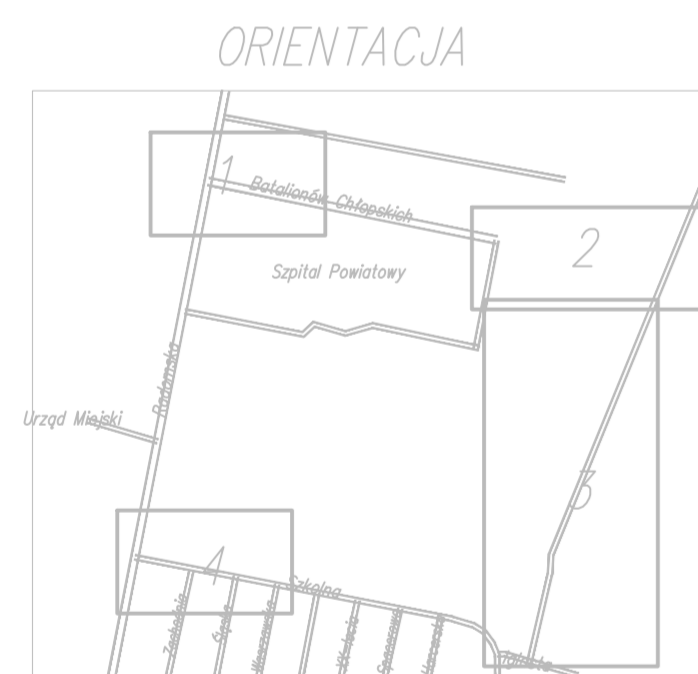

GK.6642.968.2015
 MAPA DO CEŁÓW PROJEKTOWYCH (ark. 2 z 4)
 SKALA 1: 500
 jedn. ewid. 261101_1 Starachowice
 obręb 261101_1.0002 Starachowice
 gm. Starachowice
 pow. Starachowicki
 woj. świętokrzyskie
 obszar opracowania zaznaczony czerwoną linią
 układ współrzędnych płaskich 2000
 układ wysokościowy Kransztadt 60
 granice działek przyjęto z ewidencji gruntów
 KW nie badano
 Mapa aktualna na 4.01.2016 r.

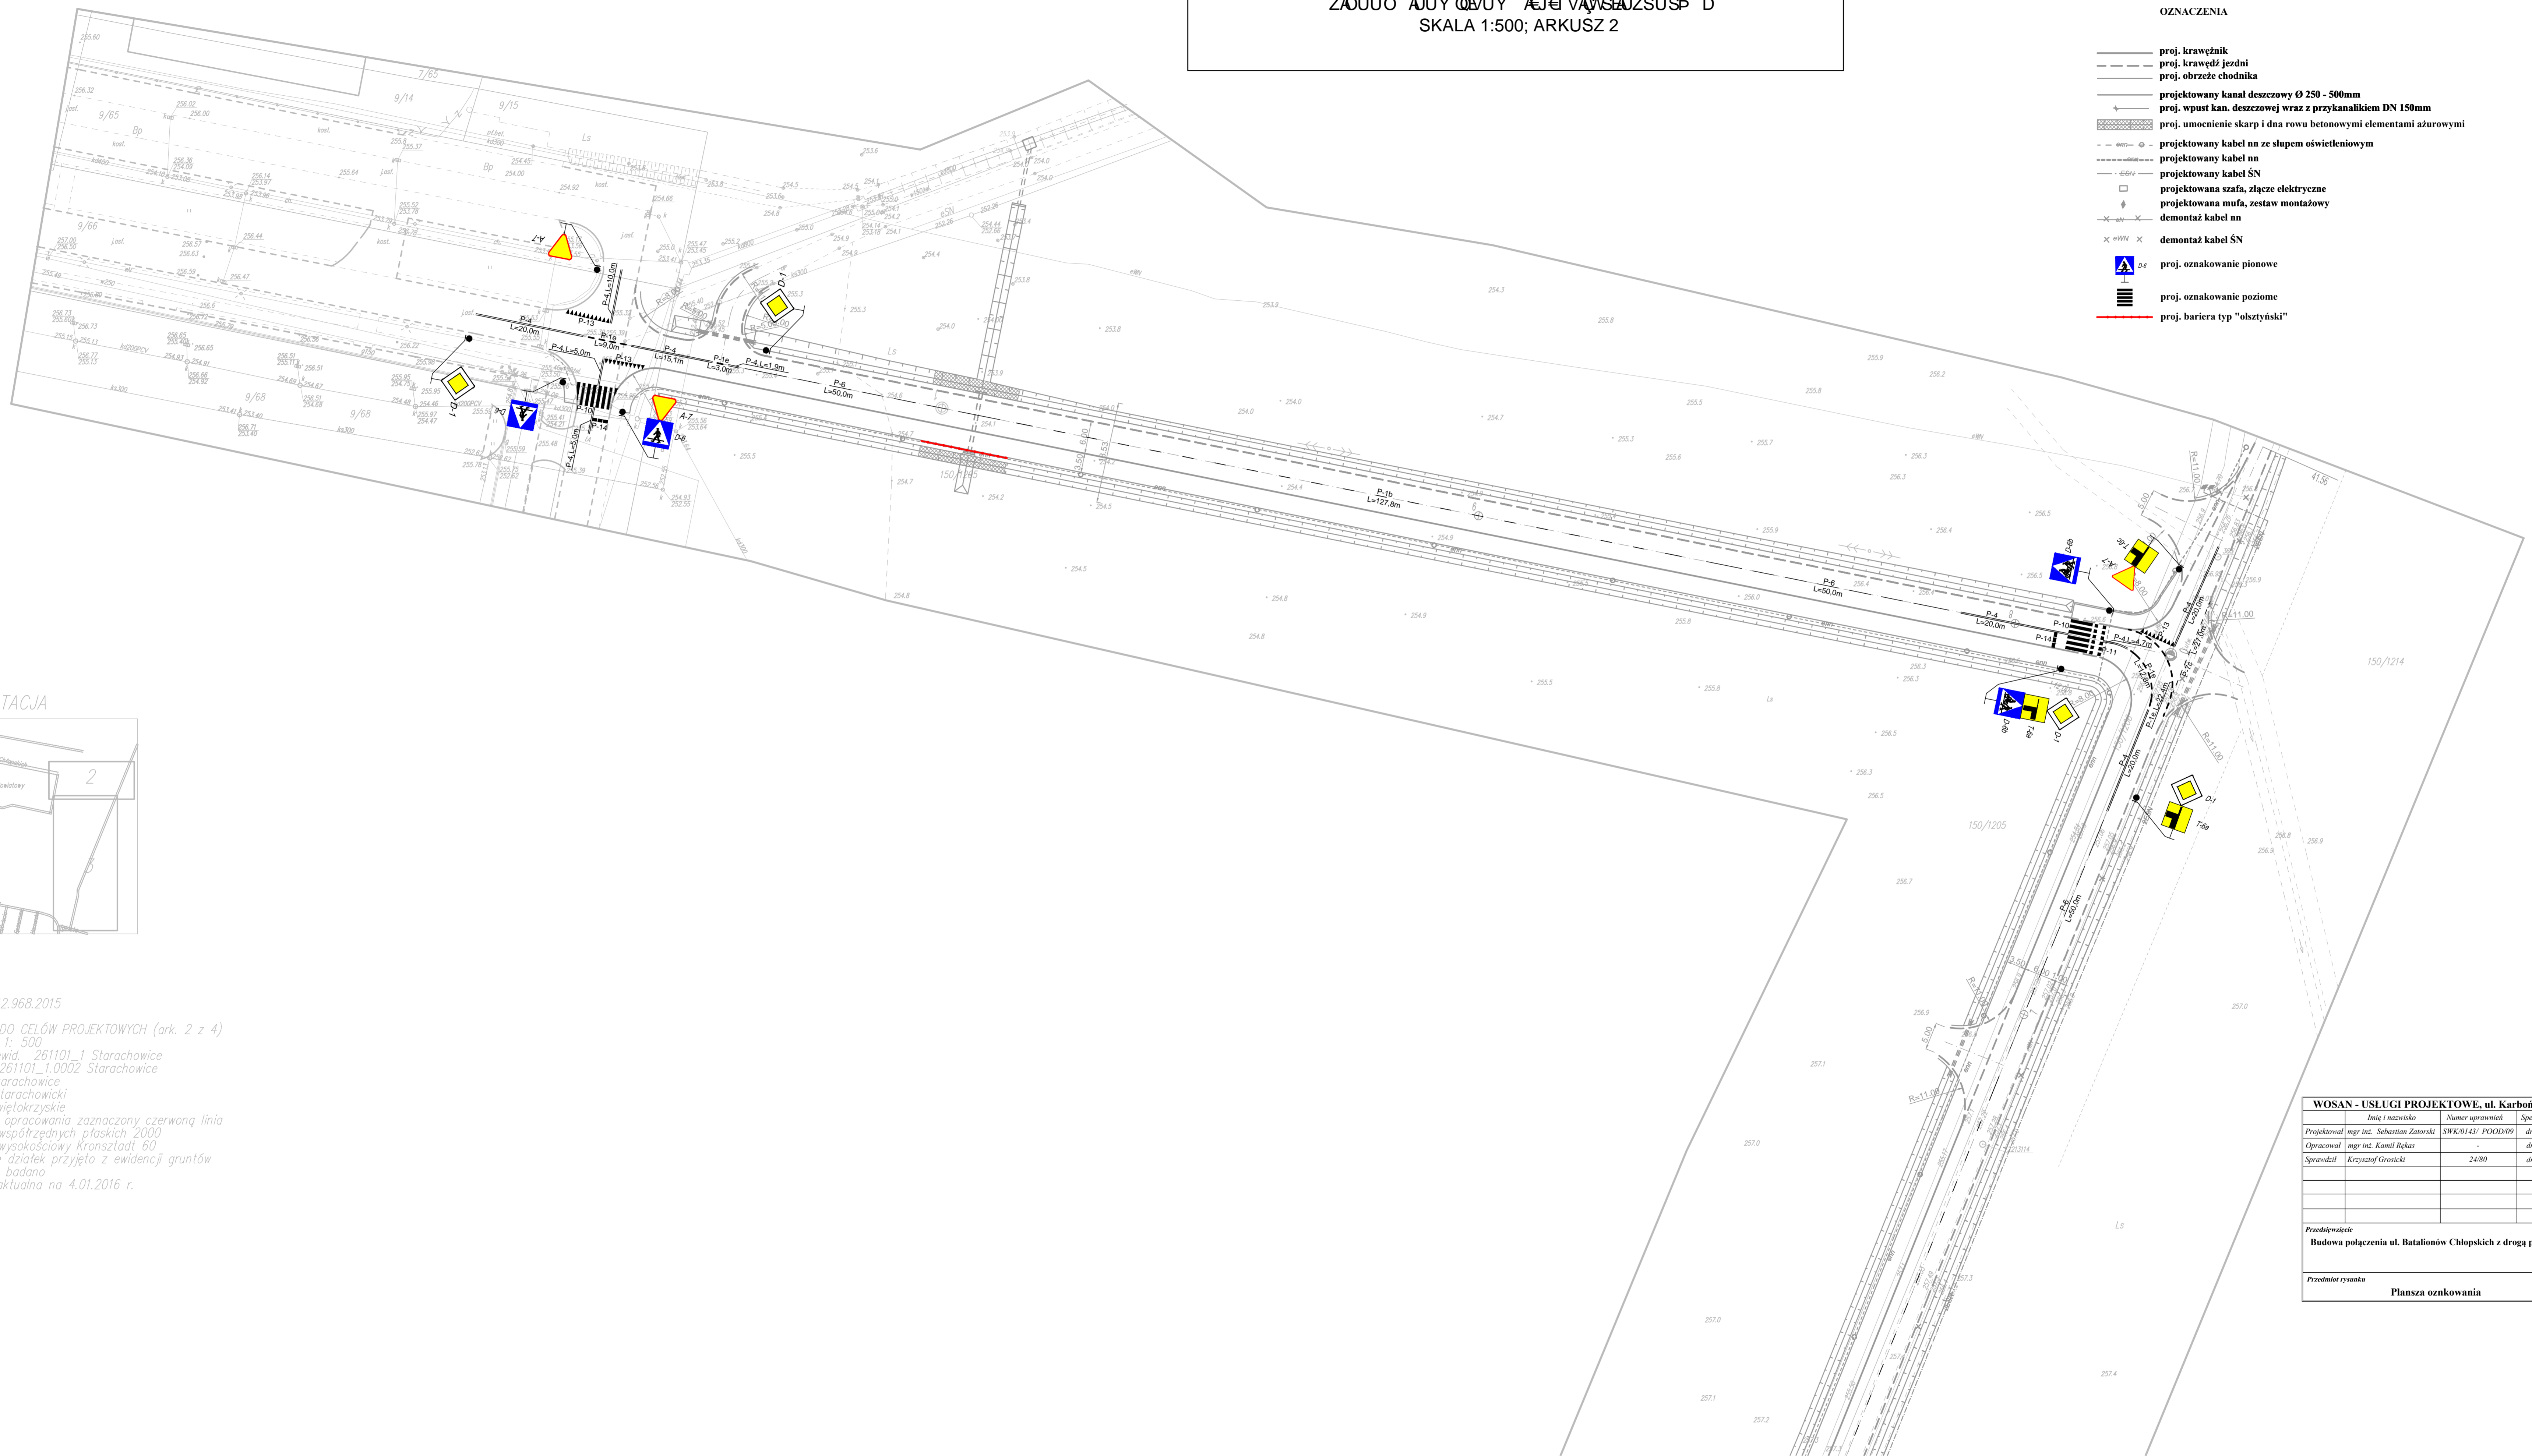

WOSAN - USŁUGI PROJEKTOWE, ul. Karbońska 5/10, 25-640 Kielce				Opracowanie
Imię i nazwisko	Numer uprawnień	Specjalność	Podpis	P.W.
Projektował mgr inż. Sebastian Zatorski	SWK/014/ POOD/09	drogowa		Data
Opracował mgr inż. Kamil Rękas	-	drogowa		06.2016 r.
Sprawił Krzysztof Grosicki	24/80	drogowa		Skala
				1 : 500
Przebiegające				Numer rysunku
Budowa połączenia ul. Batalionów Chłopskich z drogą powiatową 0907T (ul. Szkołną).				
Przedmiot rysunku				2.2
Plansza oznakowania				